


Exemplar Bauamt





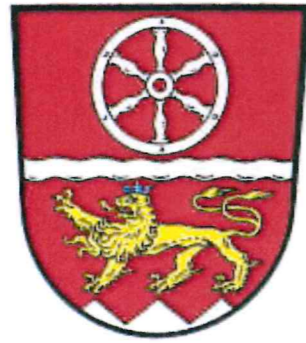



Gemeinde Blankenbach Landkreis Aschaffenburg




**Lageplan Maßstab 1:1000
zur Satzung über die Grenzen für den im
Zusammenhang bebauten Ortsteil**

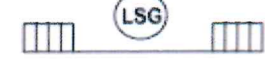

Zeichenerklärung:

-  Geltungsbereich
-  Dorfgebiet nach § 5 Baunutzungsverordnung (BaunVO)
-  Firstrichtung
-  Baugrenze
-  Naturpark Spessart, Abgrenzung Landschaftsschutzgebiet
-  Ausgleichs- und Ersatzflächen
-  Zu erhaltender Baumbestand (Eiche)
-  Abwasserleitung

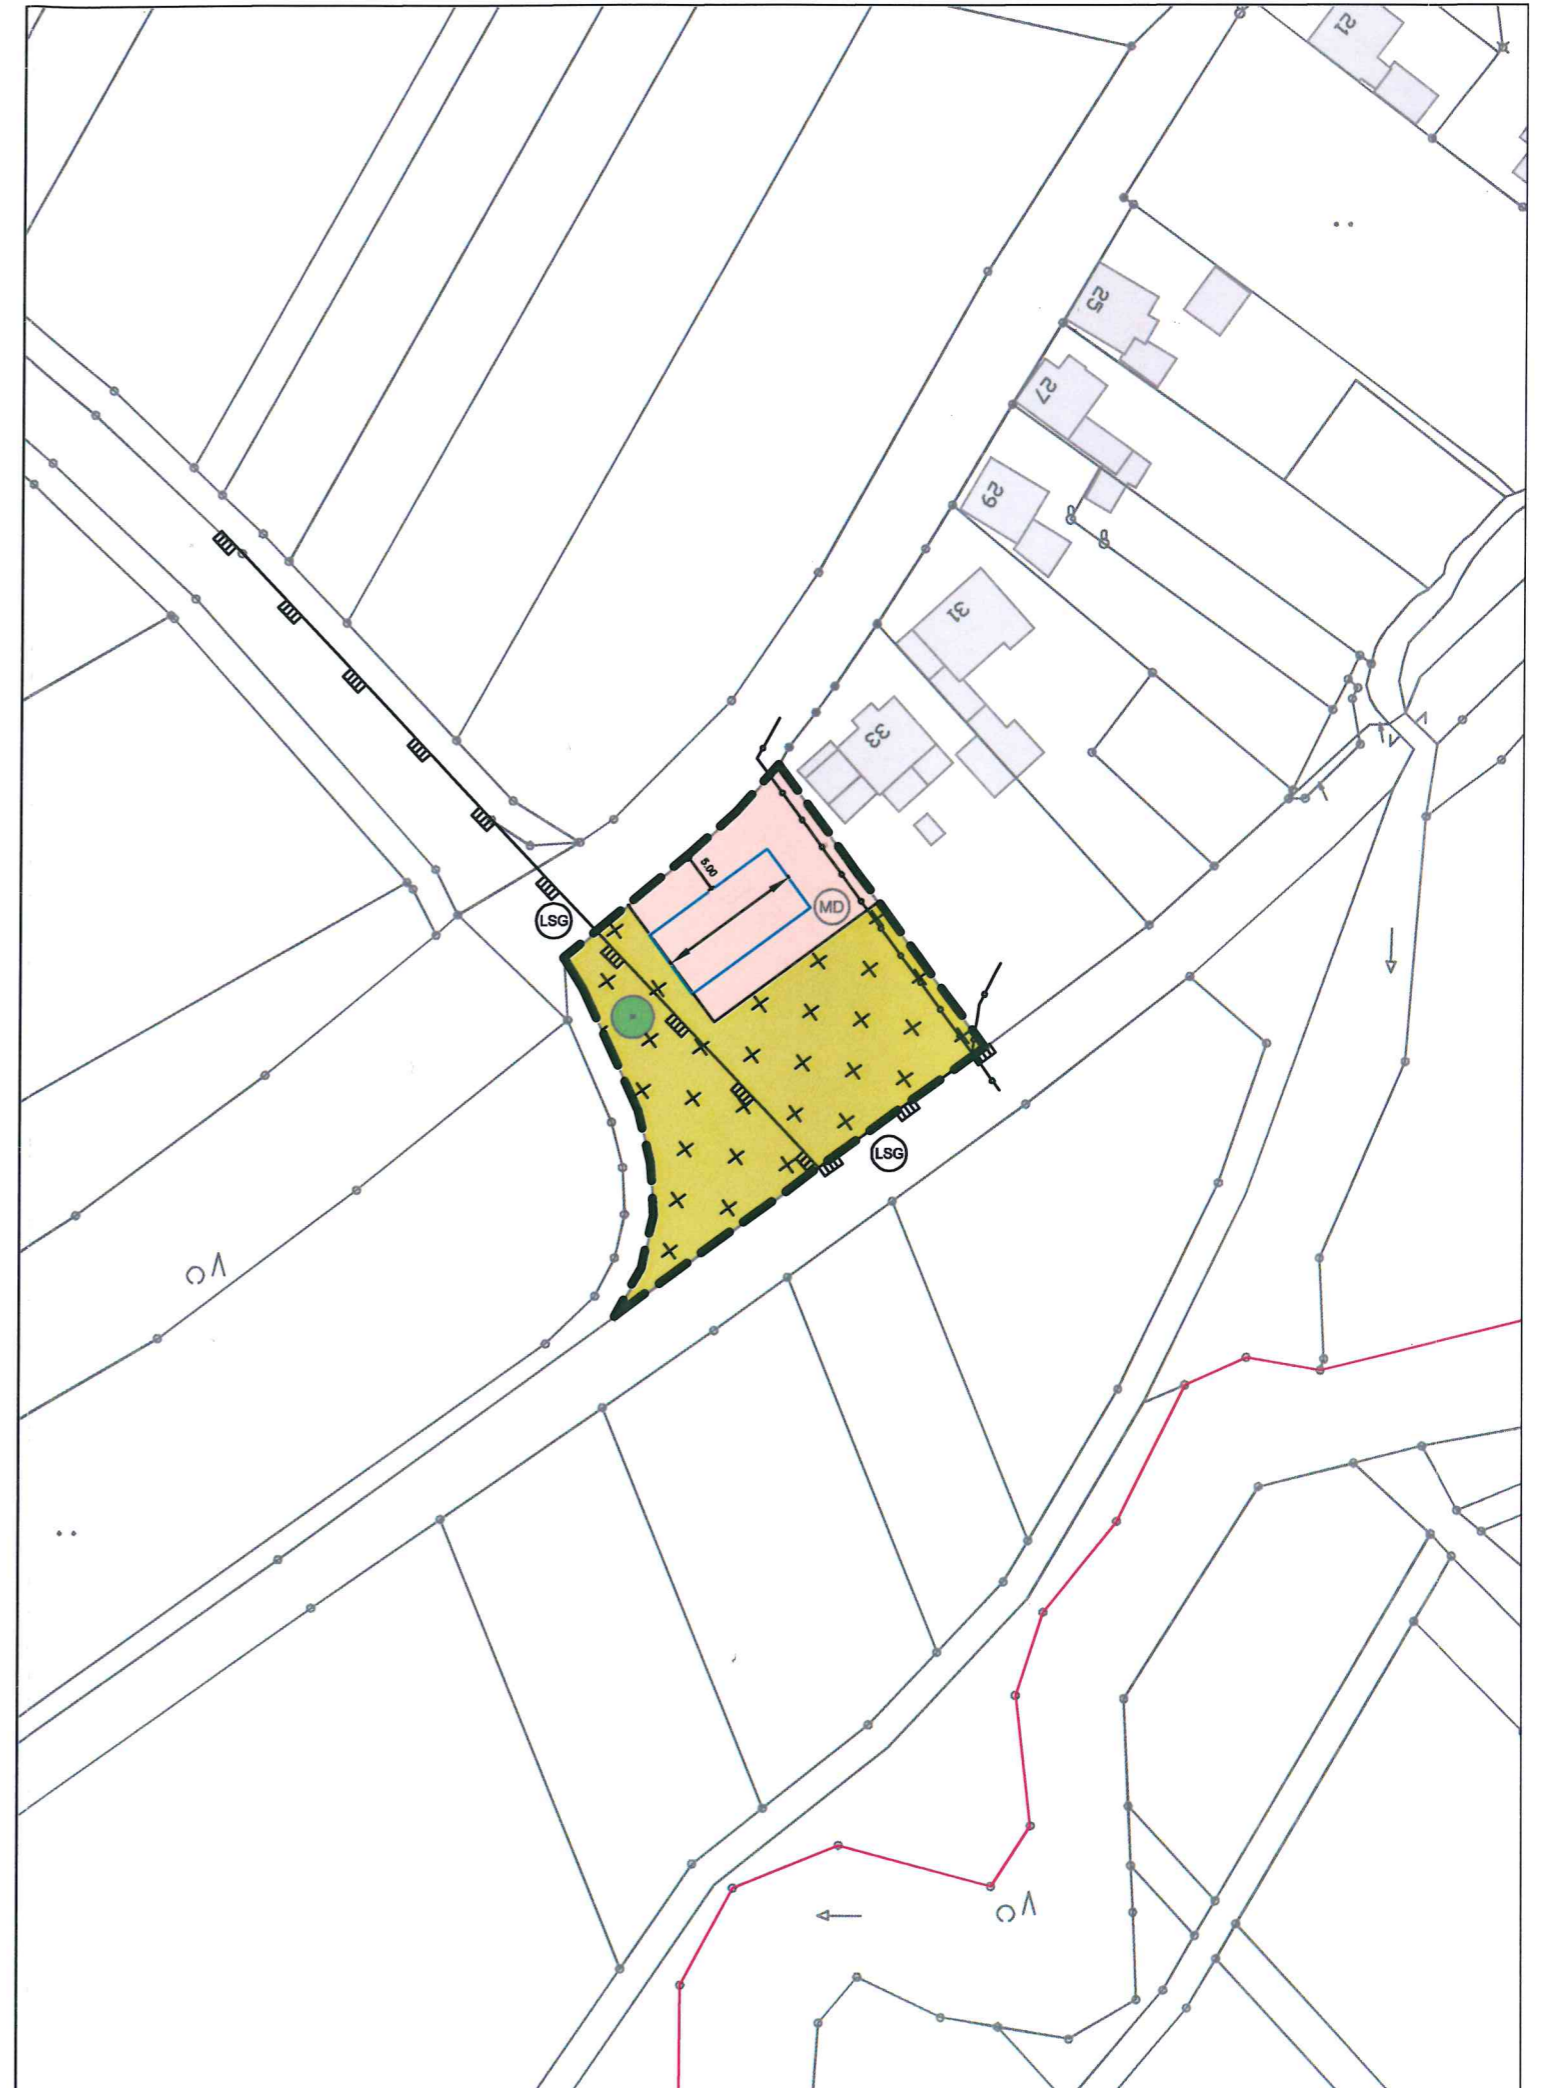

Der Gemeinderat Blankenbach hat in der Sitzung vom 16.11.2015 den Erlass einer Einbeziehungssatzung beschlossen.



(Siegel)
Matthias Müller
Matthias Müller, 1. Bürgermeister

Blankenbach, den 02.08.2016


Der Entwurf der Einbeziehungssatzung in der Fassung vom 14.04.2016 bestehend aus dem Textteil und dem Lageplan nebst Begründung wurde in der Sitzung am 25.07.2016 als Satzung gemäß § 34 Abs. 4 BauGB beschlossen.



(Siegel)
Matthias Müller
Matthias Müller, 1. Bürgermeister

Blankenbach, den 02.08.2016

Die Satzung wurde gem. § 10 Abs. 3 BauGB im Bürgerblatt der Verwaltungsgemeinschaft Schöllkrippen Nr. 16 am 04.08.2016 ortsüblich bekanntgemacht. Die Einbeziehungssatzung mit Begründung wird seit diesem Tag zu den üblichen Dienststunden zu jedermanns Einsicht bereitgehalten und über deren Inhalt auf Verlangen Auskunft gegeben. Die Einbeziehungssatzung tritt mit Bekanntmachung in Kraft.

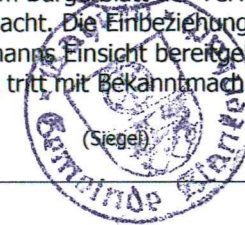

(Siegel)
Matthias Müller
Matthias Müller, 1. Bürgermeister

Blankenbach, den 05.08.2016

Ausgearbeitet: VG Schöllkrippen
Schöllkrippen, 11.11.2015/erg. 14.04.2016