


**Maßstab 1 : 1000**

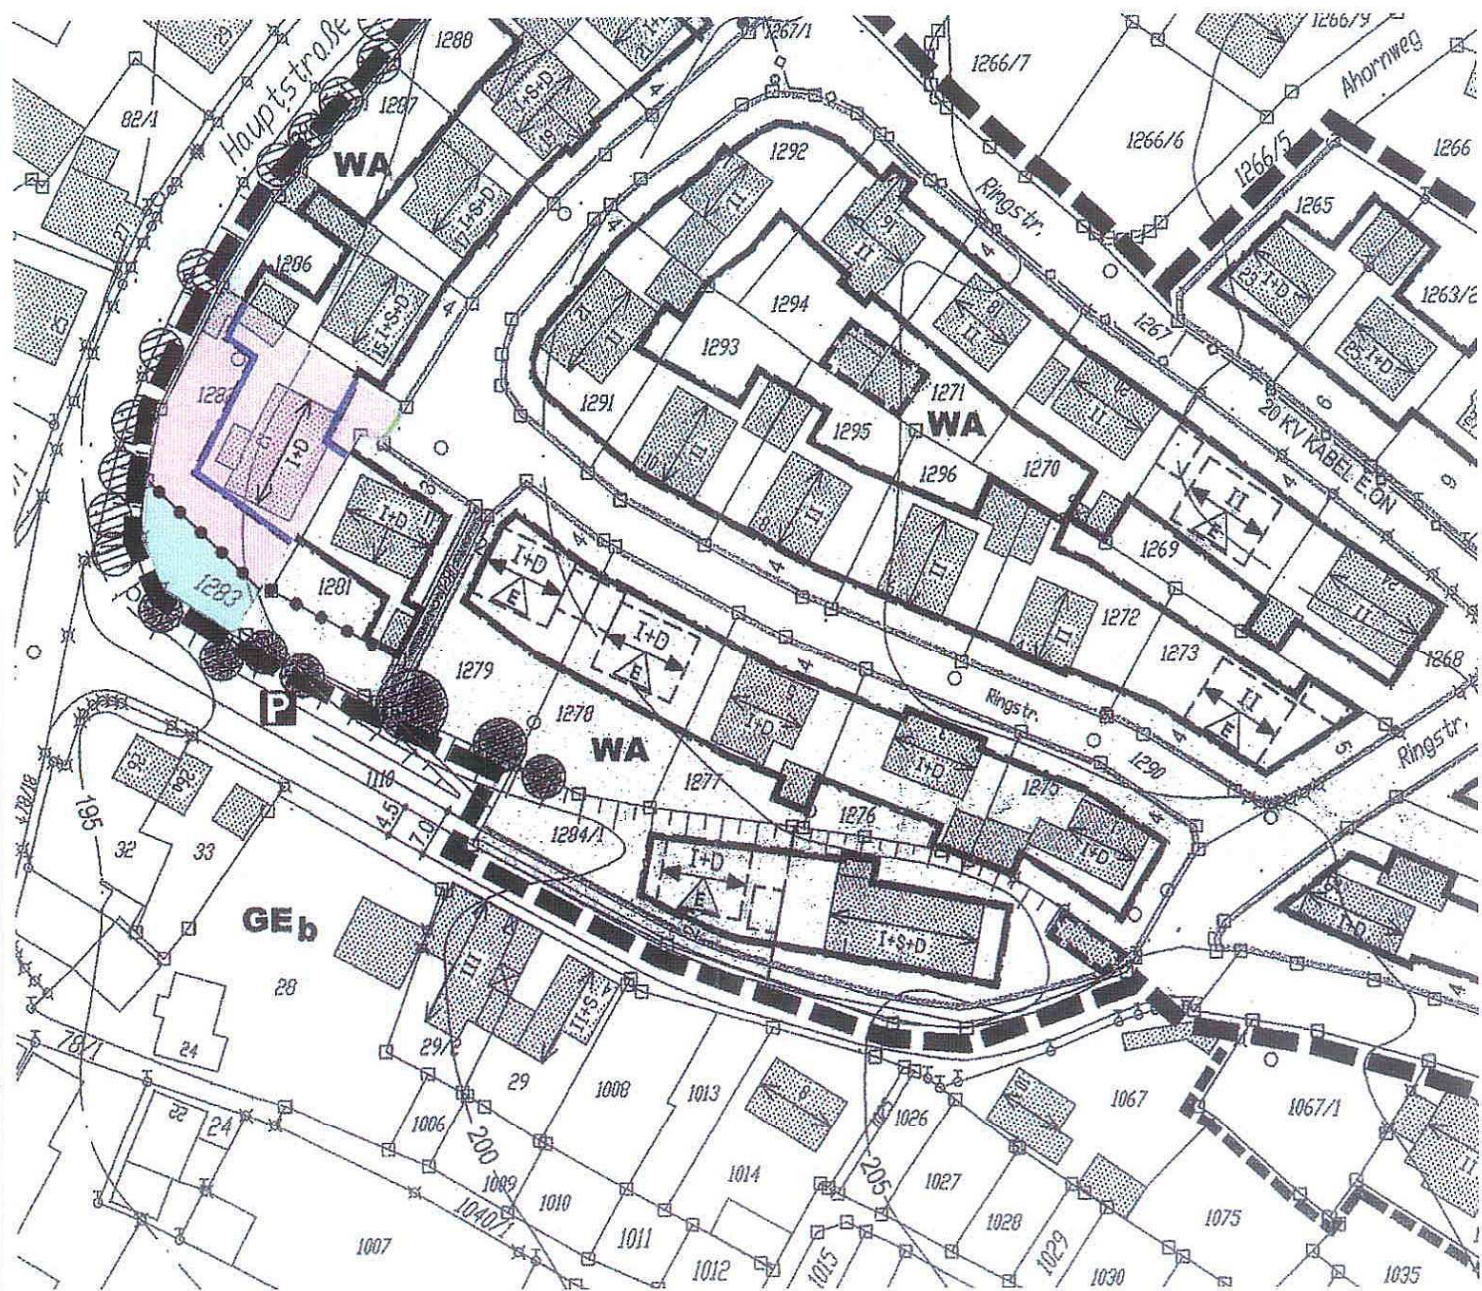

Gemarkung Kleinblankenbach

**Gemeinde Blankenbach**



# GEMEINDE BLANKENBACH

Landkreis Aschaffenburg

BEBAUUNGSPLAN


FELDCHEN I

1. Änderung



FESTSETZUNGEN BEBAUUNGSPLAN

ZAHL DER VOLLGESCHOSSE

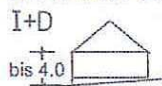

1 Vollgeschoss und 1 als Vollgeschoss anzurechnendes Dachgeschoss als Höchstgrenze. Wandhöhe bis 4,0 m über natürlichem Gelände. Satteldach, Dachneigung 45° - 52°, Dachausbau nach BayBO.

**Im Übrigen gelten die Festsetzungen und Hinweise des rechtsverbindlichen Bebauungsplanes i. d. F. vom 10.11.2003 auch für die Änderung.**

Der Gemeinderat Blankenbach hat in der Sitzung vom 15.11.2004 die Änderung des rechtsverbindlichen Bebauungsplanes i. d. F. vom 10.11.2003 im vereinfachten Verfahren nach § 13 BauGB beschlossen.

Blankenbach, den 10.03.2005

(Siegel) Niegisch, 1. Bürgermeister

Die Öffentlichkeit, die berührten Behörden und sonstigen Trägern öffentlicher Belange haben der Änderung nicht widersprochen.

Blankenbach, den 10.03.2005

(Siegel) Niegisch, 1. Bürgermeister

Der Gemeinderat hat in seiner Sitzung am 14.02.2005 die Bebauungsplanänderung i. d. F. vom 25.11.2004 gemäß § 10 BauGB als Satzung beschlossen und die Begründung nach § 9 Abs. 8 BauGB anerkannt.

Blankenbach, den 10.03.2005

(Siegel) Niegisch, 1. Bürgermeister

Die Bebauungsplanänderung wurde im Mitteilungsblatt der Verwaltungsgemeinschaft Schöllkrippen Nr. 6 am 17.03.2005 ortsüblich bekannt gemacht. Die Bebauungsplanänderung mit Begründung wird seit diesem Tag zu den üblichen Dienststunden zu jedermanns Einsicht bereitgehalten und über dessen Inhalt auf Verlangen Auskunft gegeben. Die Bebauungsplanänderung tritt mit Bekanntmachung in Kraft.

Blankenbach, den 18.03.2005

(Siegel) Niegisch, 1. Bürgermeister

Ausgearbeitet: VG Schöllkrippen, 25.11.2004